




DETALJ KABELSKE TRASE ISPOD NOGOSTUPA

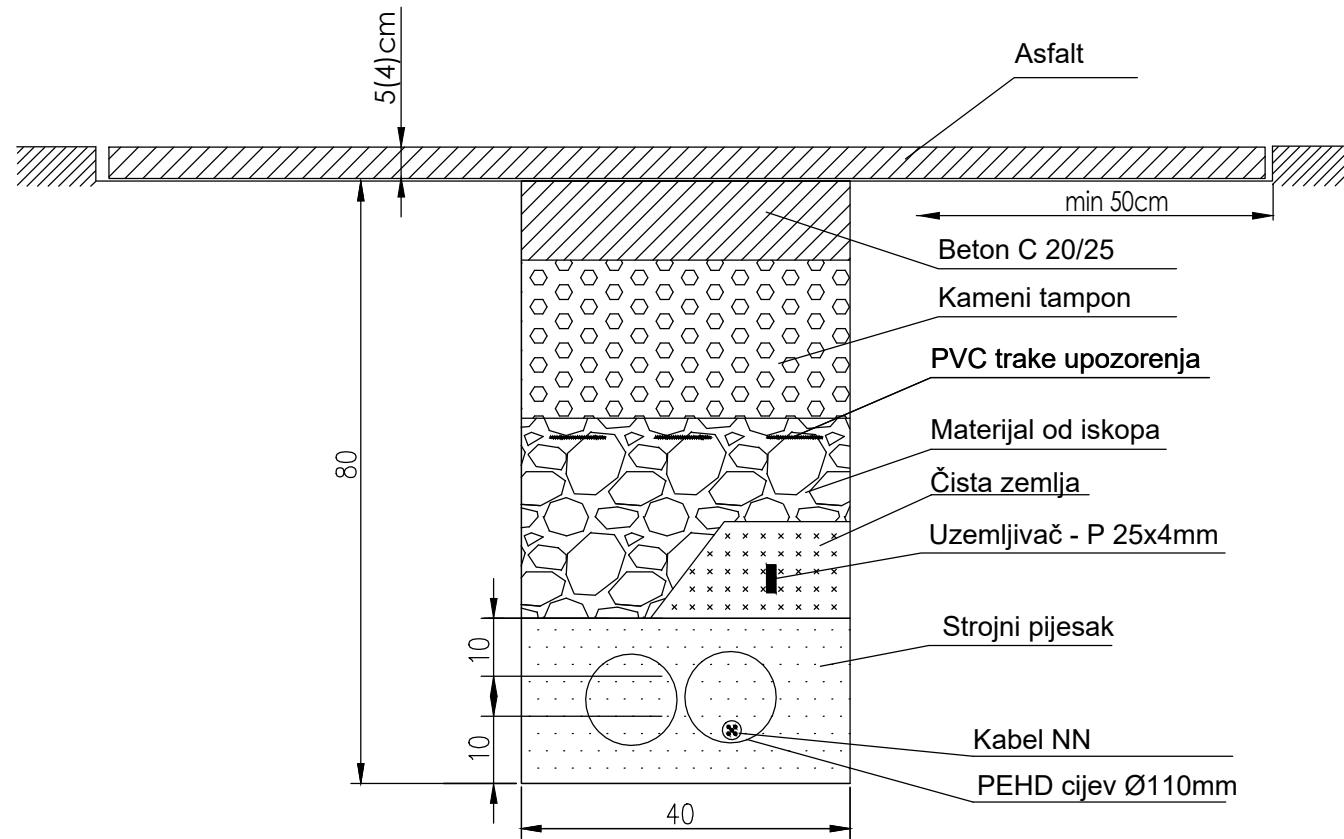

DETALJ KABELSKE TRASE ISPOD KOLNIKA

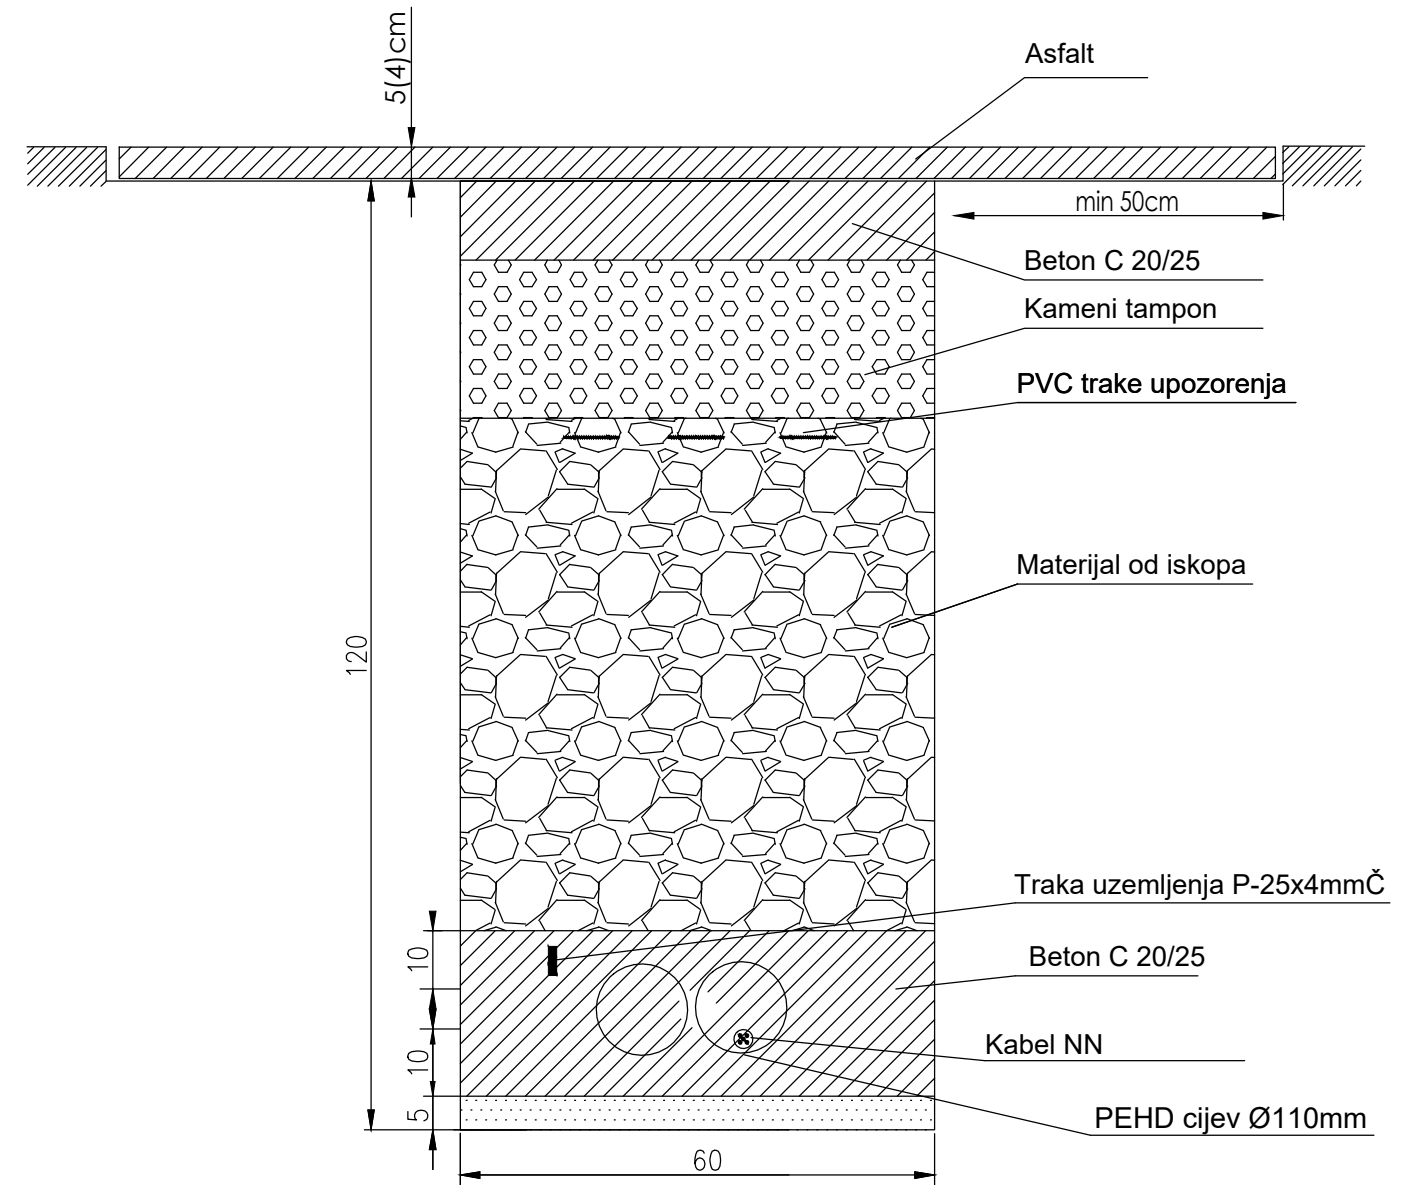

DETALJ KABELSKE TRASE U ZELENOJ POVRŠINI

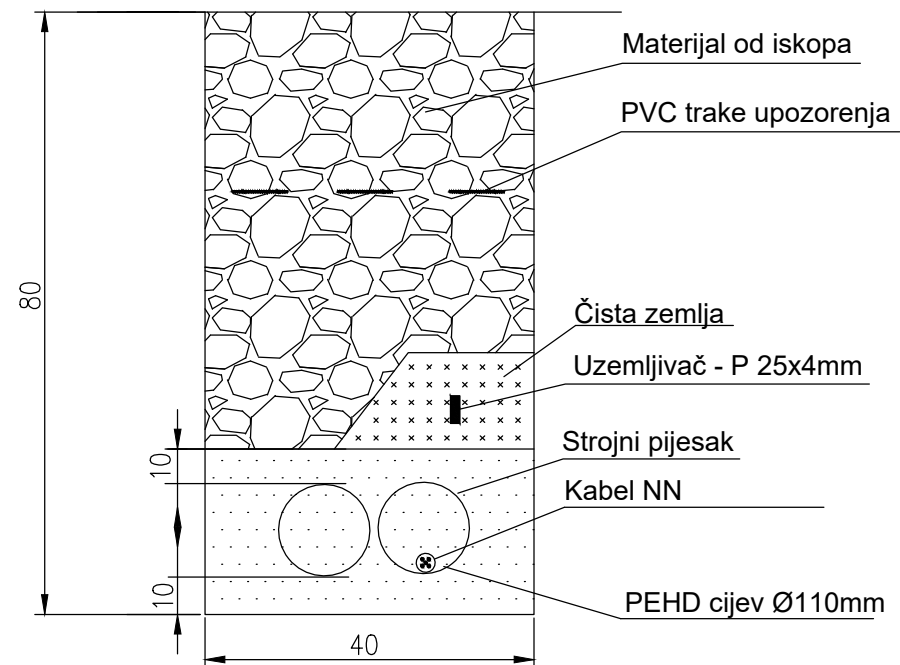

Napomena:
-Ukoliko je moguće, cijevi javne rasvjete se mogu polagati neposredno uz cijevi NN i SN razvoda

URED OVLAŠTENOG INŽENJERA ELEKTROTEHNIKE ŽELJKO TOMLJENOVIĆ dipl.ing.el. Meduinska 1A Pula	Investitor:	Glavni projektant:	Projekt: ELEKTRIKA	
	MONTE GIRO d.o.o. Pula OIB : 78670408103		Faza: GLAVNI PROJEKT	
	Građevina : PROŠIRENJE GROBLJA U PULI - 1. FAZA k.č.br. 1605/13 k.o.Pula		Suradnici : 3	
	Sadržaj : DETALJ-POLAGANJE KABELA NN		Zajednička oznaka projekta: 3415	
Ovlaštena osoba : Željko Tomljenović, dipl. ing. el.		Projektant : Željko Tomljenović, dipl.ing.el.		Datum: 11.2017.
				Broj el: 578/17-E
				Mjerilo: List br: 5