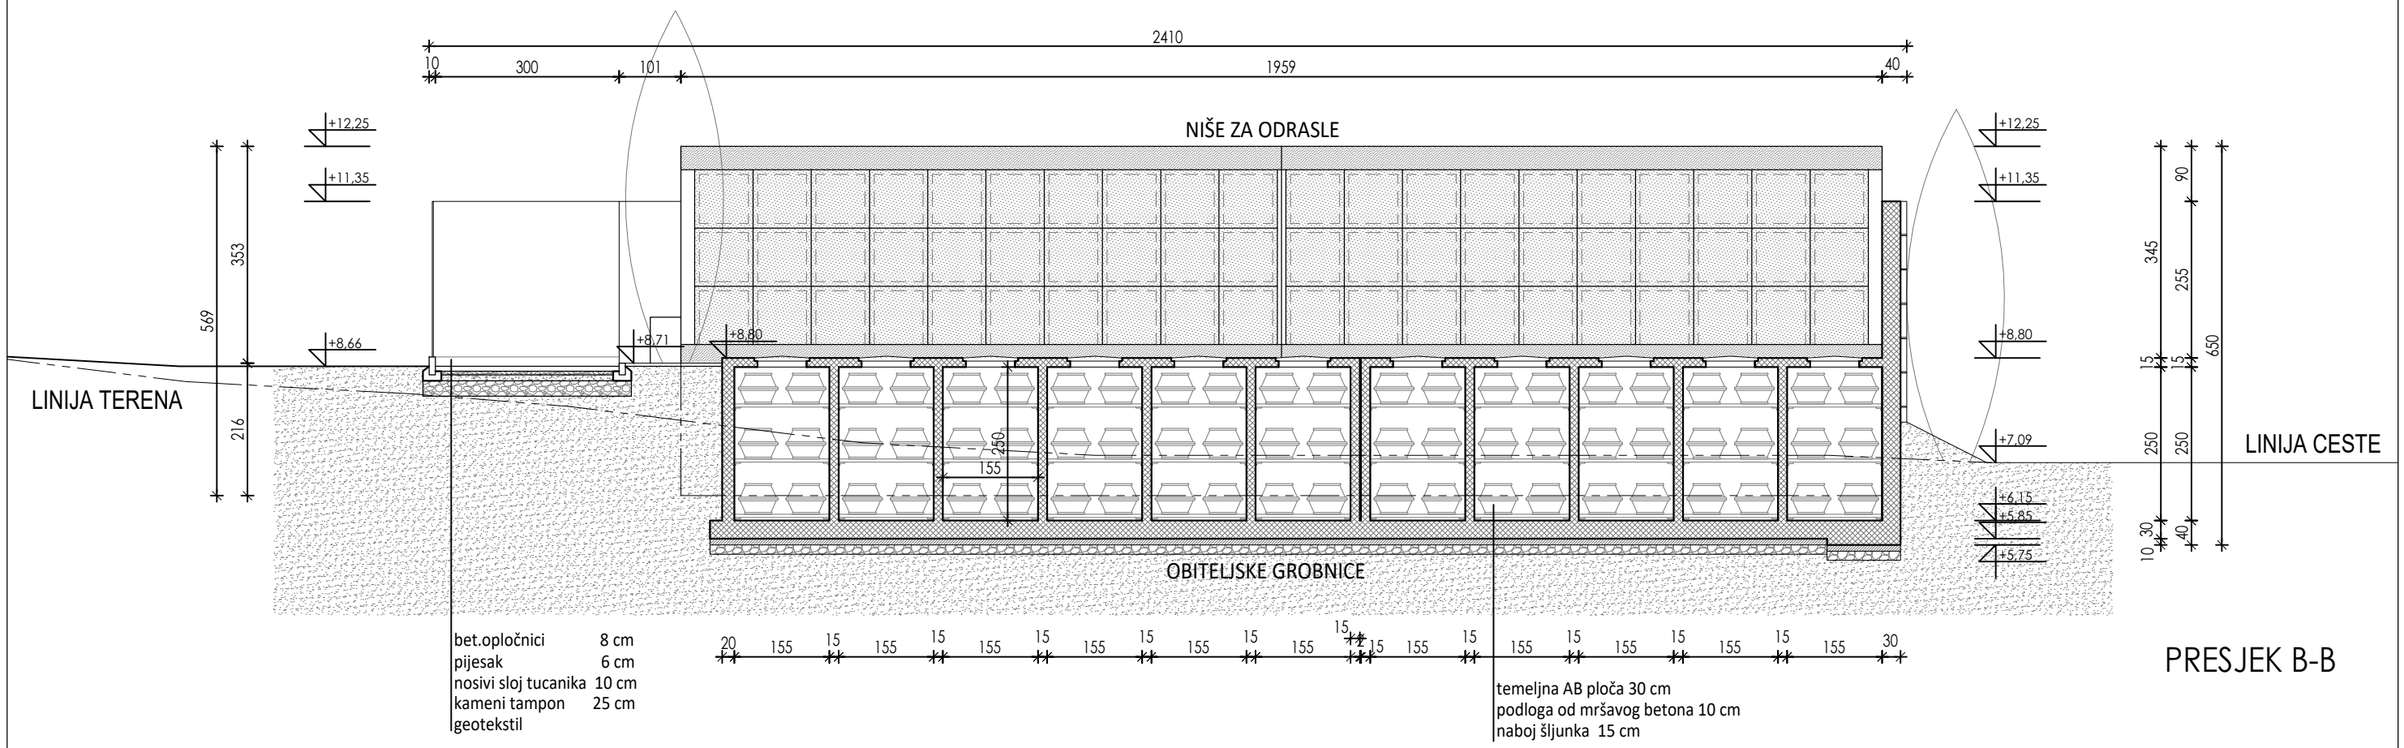

PRESJEK B-B

|A|R|H|I| d.o.o. Pula

NAZIV GRAĐEVINE: PROŠIRENJE GROBLJA U ŠTINJANU	PROJEKTANT: Bojana Alavuk Pustijanac dipl. ing. arh.	STRUKOVNA ODREDNICA: ARHITEKTONSKI PROJEKT
		NAZIV PROJEKTA: GLAVNI PROJEKT
INVESTITOR: MONTE GIRO d.o.o. Kumičićeva 22, Pula		SADRŽAJ: PRESJEK B-B
ODGOVORNA OSOBA: Mario Smilović dipl. ing. arh.	SURADNIK:	ZOP: 3415 / DATUM: Pula, 11/2017
		BR.PR. 3415-A / M: 1:100 / LIST BR: 6